


Утверждаю

Глава Щучинско-Песковского сельского поселения Эргильского муниципального района Воронежской области

Шаршов В.И.

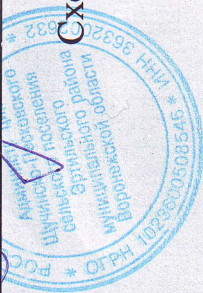


Согласовано

Главный специалист-главный архитектор администрации Эргильского муниципального района Воронежской области

Сорокин Д.С.



Схема расположения места сбора ТКО по адресу Воронежская область, Эргильский район, с. Щучинские Пески пер. Горный, 5а

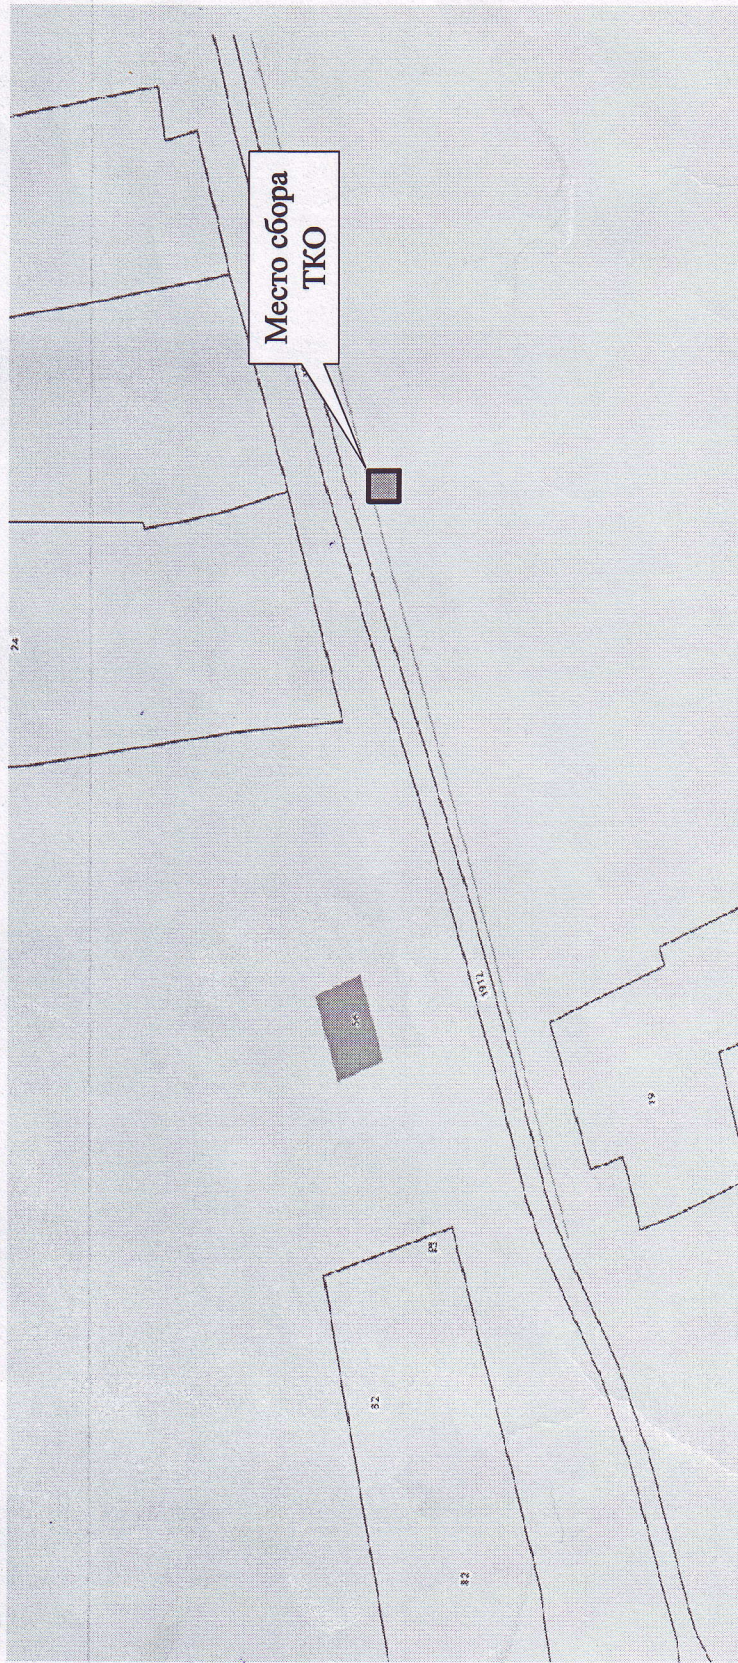

« Утверждаю »  
Глава Шучинско-Песковского  
сельского поселения  
Шаршов В.И.



Схема территории площадки по адресу пер. Горный, 5а.

Условные обозначения:



- дом



- площадка накопления ТКО



- схема проезда

